

## 北部片区管网续建工程（二道沟路给水污水管网和建设路污水管网）修建性详细规划公示

工程概况：北部片区管网续建工程（建设路污水管网）位于抚顺县石文镇石文村，本规划包括9条污水支线路，管径为DN300mm,管线总长度为363米，规划管线均采用地埋方式敷设，与建设路现状污水管线衔接。

北部片区管网续建工程（二道沟路给水污水规划）位于抚顺县石文镇石文村，本规划包括给水和污水2条主干线路。其中，给水管线管径为DN50mm—DN100mm，管线总长度为675米。污水管线管径为DN300mm—DN500mm，管线总长度为920米。规划管线均采用地埋方式敷设。具体如下：

给水线路：本条线路包括1条主干线及11条支线，总长度为675米。其中主干线长度为557米，管径为DN100mm；支线总长度为118米，管径为DN50mm。主干线J-1湘西沿现状小路敷设至J-17，与现状给水管线衔接。

污水线路：本条线路包括1条主干线及16条支线，总长度为920米。其中主干线长度为767米，管径为DN400mm—DN500mm；支线总长度为153米，管径为DN300mm。主干线W-1湘西沿现状小路敷设至W-24，与现状污水管线衔接。

建设单位:抚顺县石文镇人民政府


设计单位:抚顺市规划设计研究院

抚顺县自然资源局


监督电话:024-57599717

规划公示时间: 2022年4月22日—2022年5月5日

### 附: 北部片区管网续建工程 (建设路污水管网) 平面图

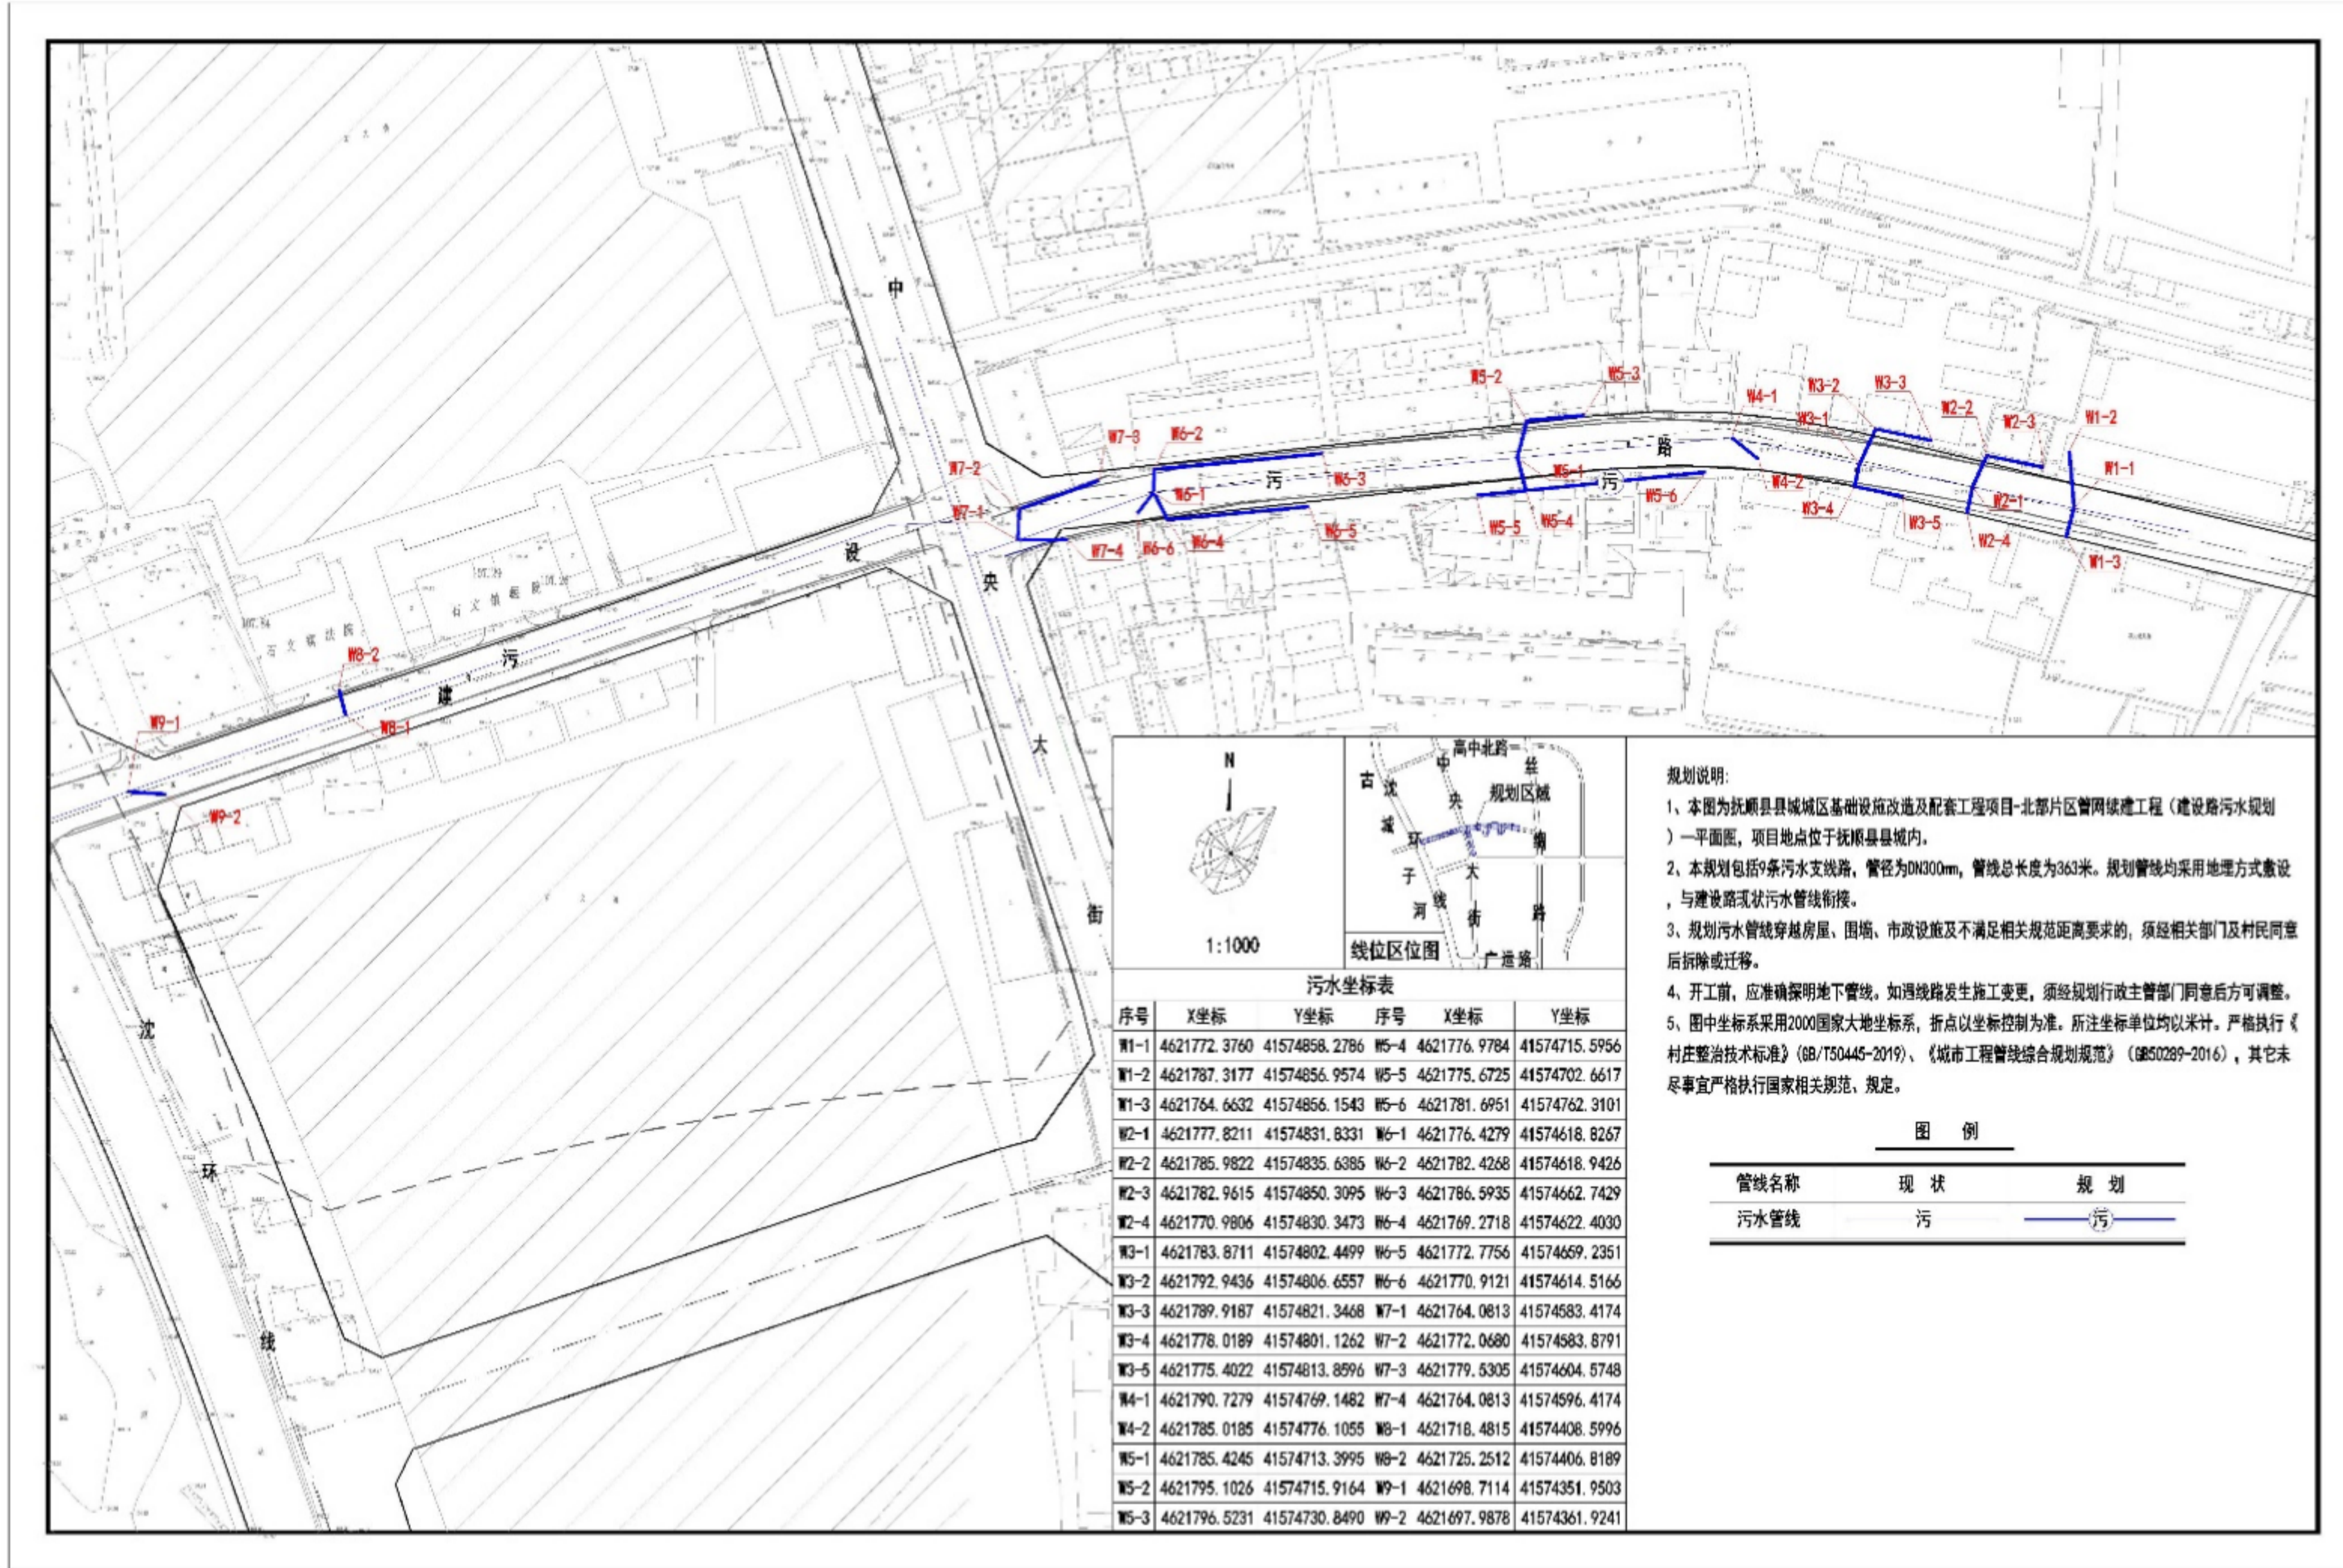

### 附: 北部片区管网续建工程 (二道沟路给水污水规划) 平面图

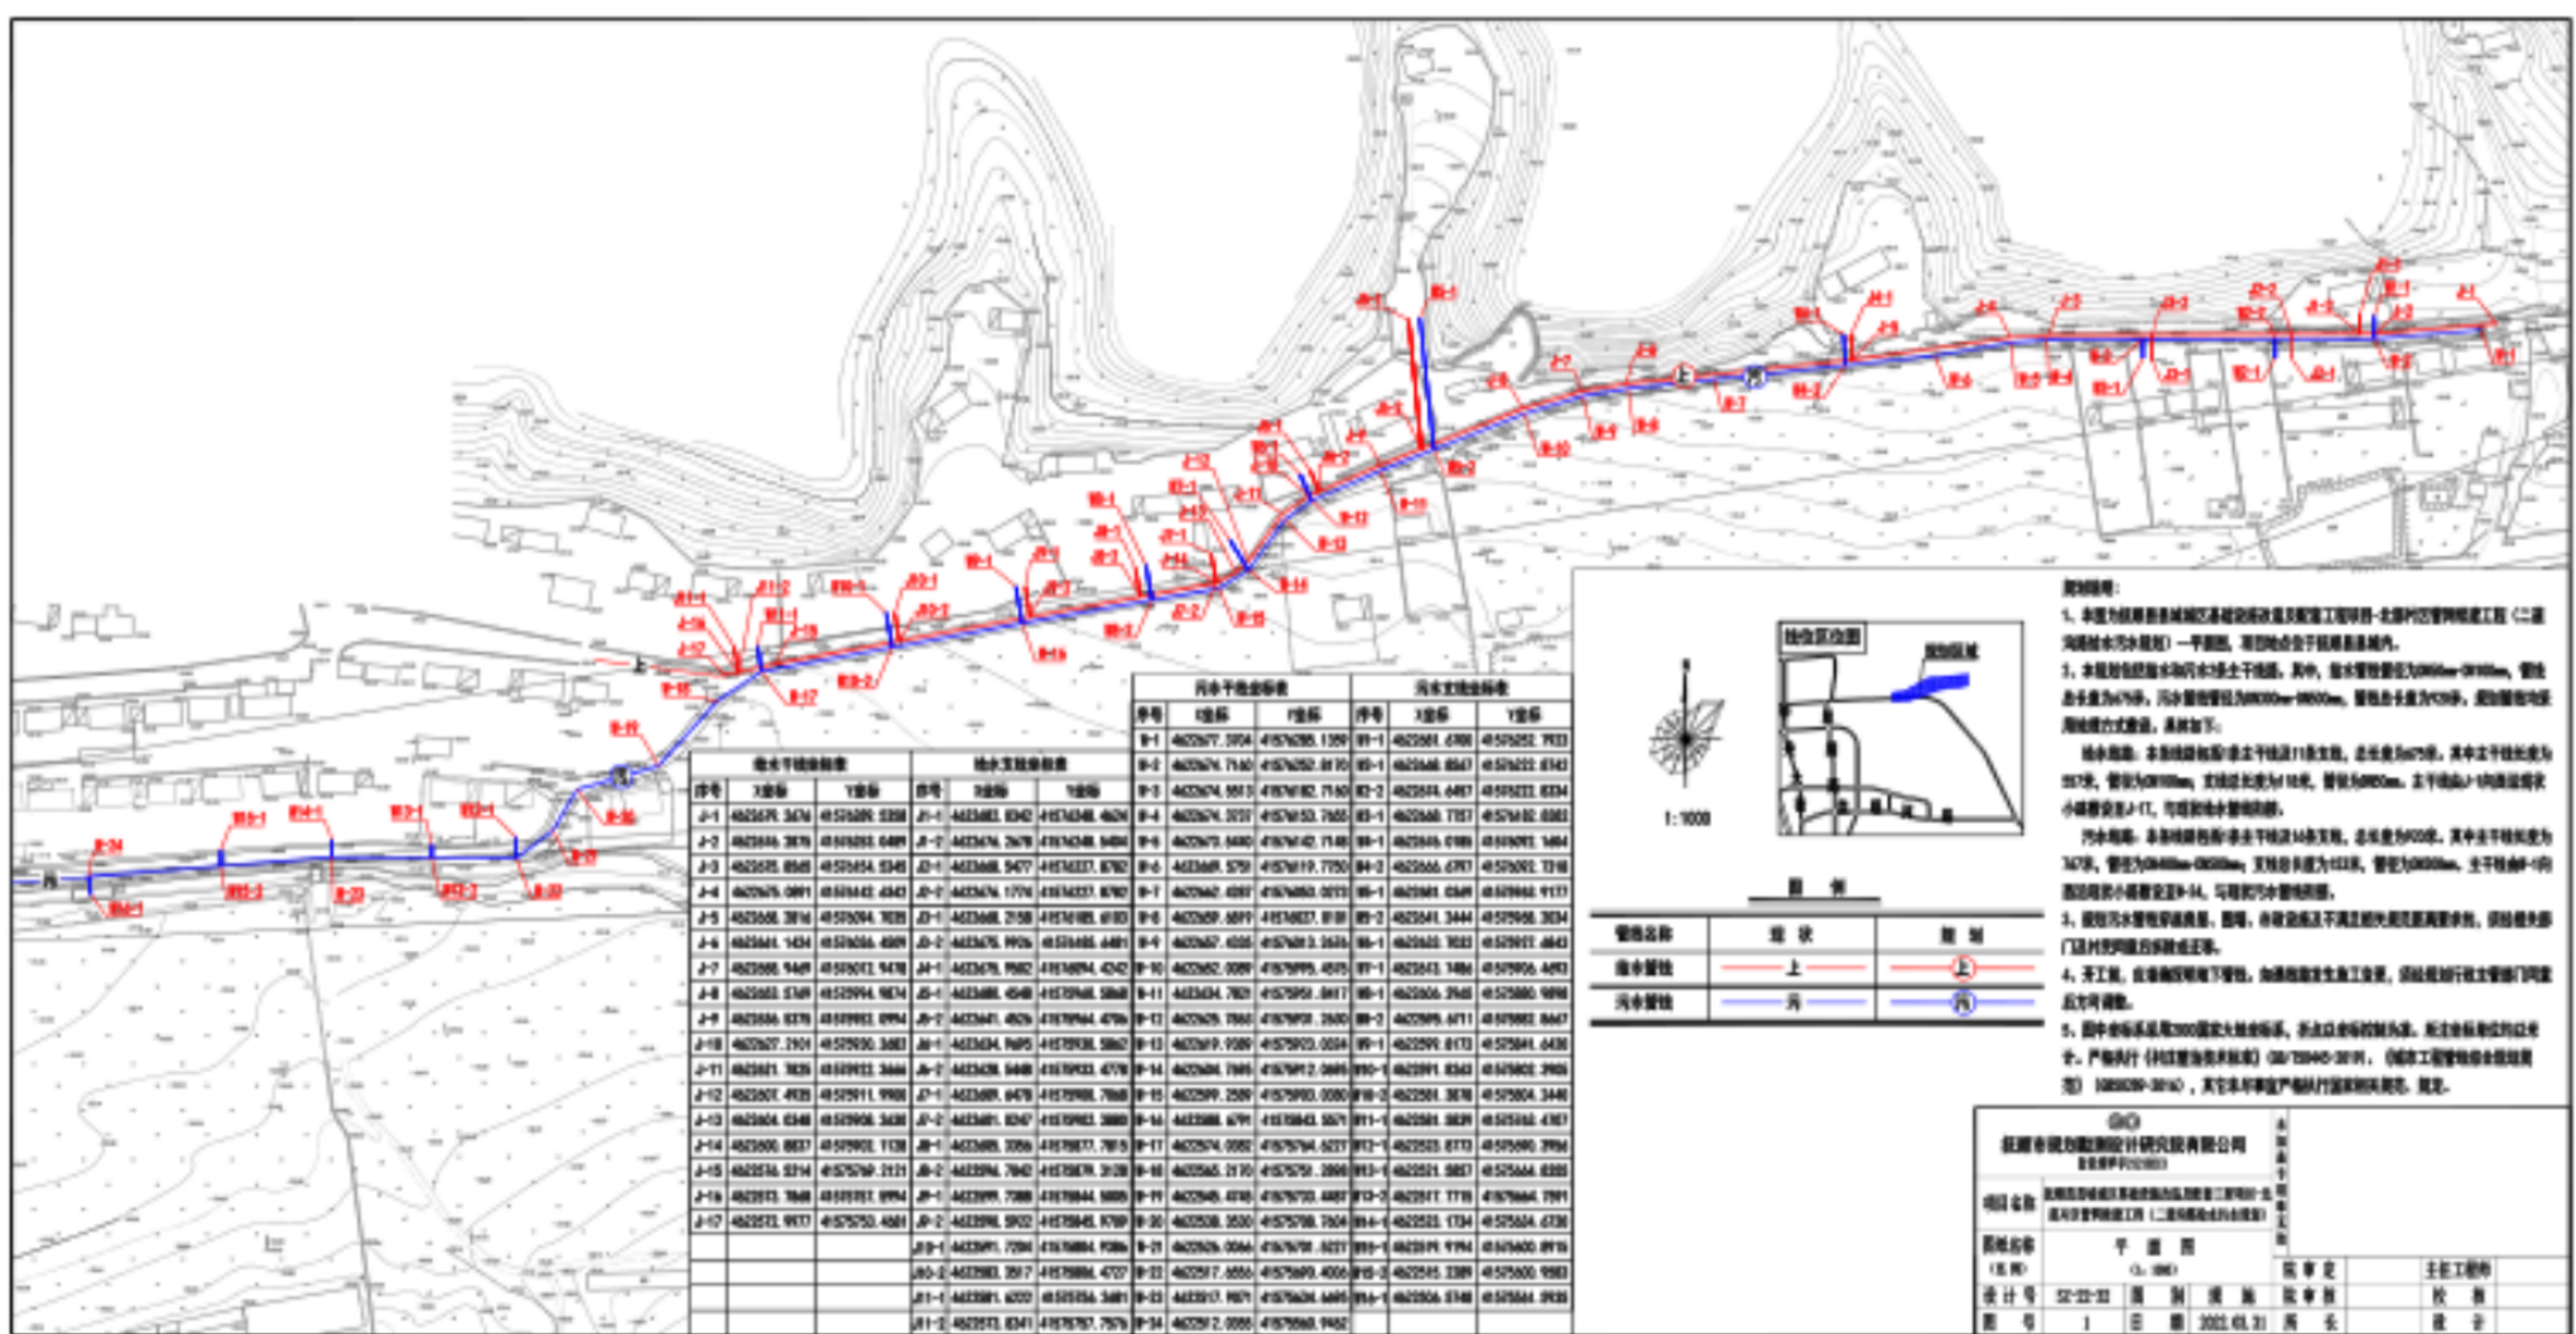

抚顺县自然资源局

二〇二二年四月十八日