

抚顺县上马李家村污水工程规划公示

工程概况：项目地点位于抚顺县上马镇李家村。本规划共分为8条线路，采用地埋敷设，管径为DN200mm -DN300mm,管线总长度为4552米。

建设单位:抚顺县农业农村局


设计单位:抚顺市规划勘测设计研究院

抚顺县自然资源局

监督电话:024-57599717

规划公示时间: 2022年6月21日—2022年6月29日

附件: 上马镇李家村污水干线工程规划一平面图

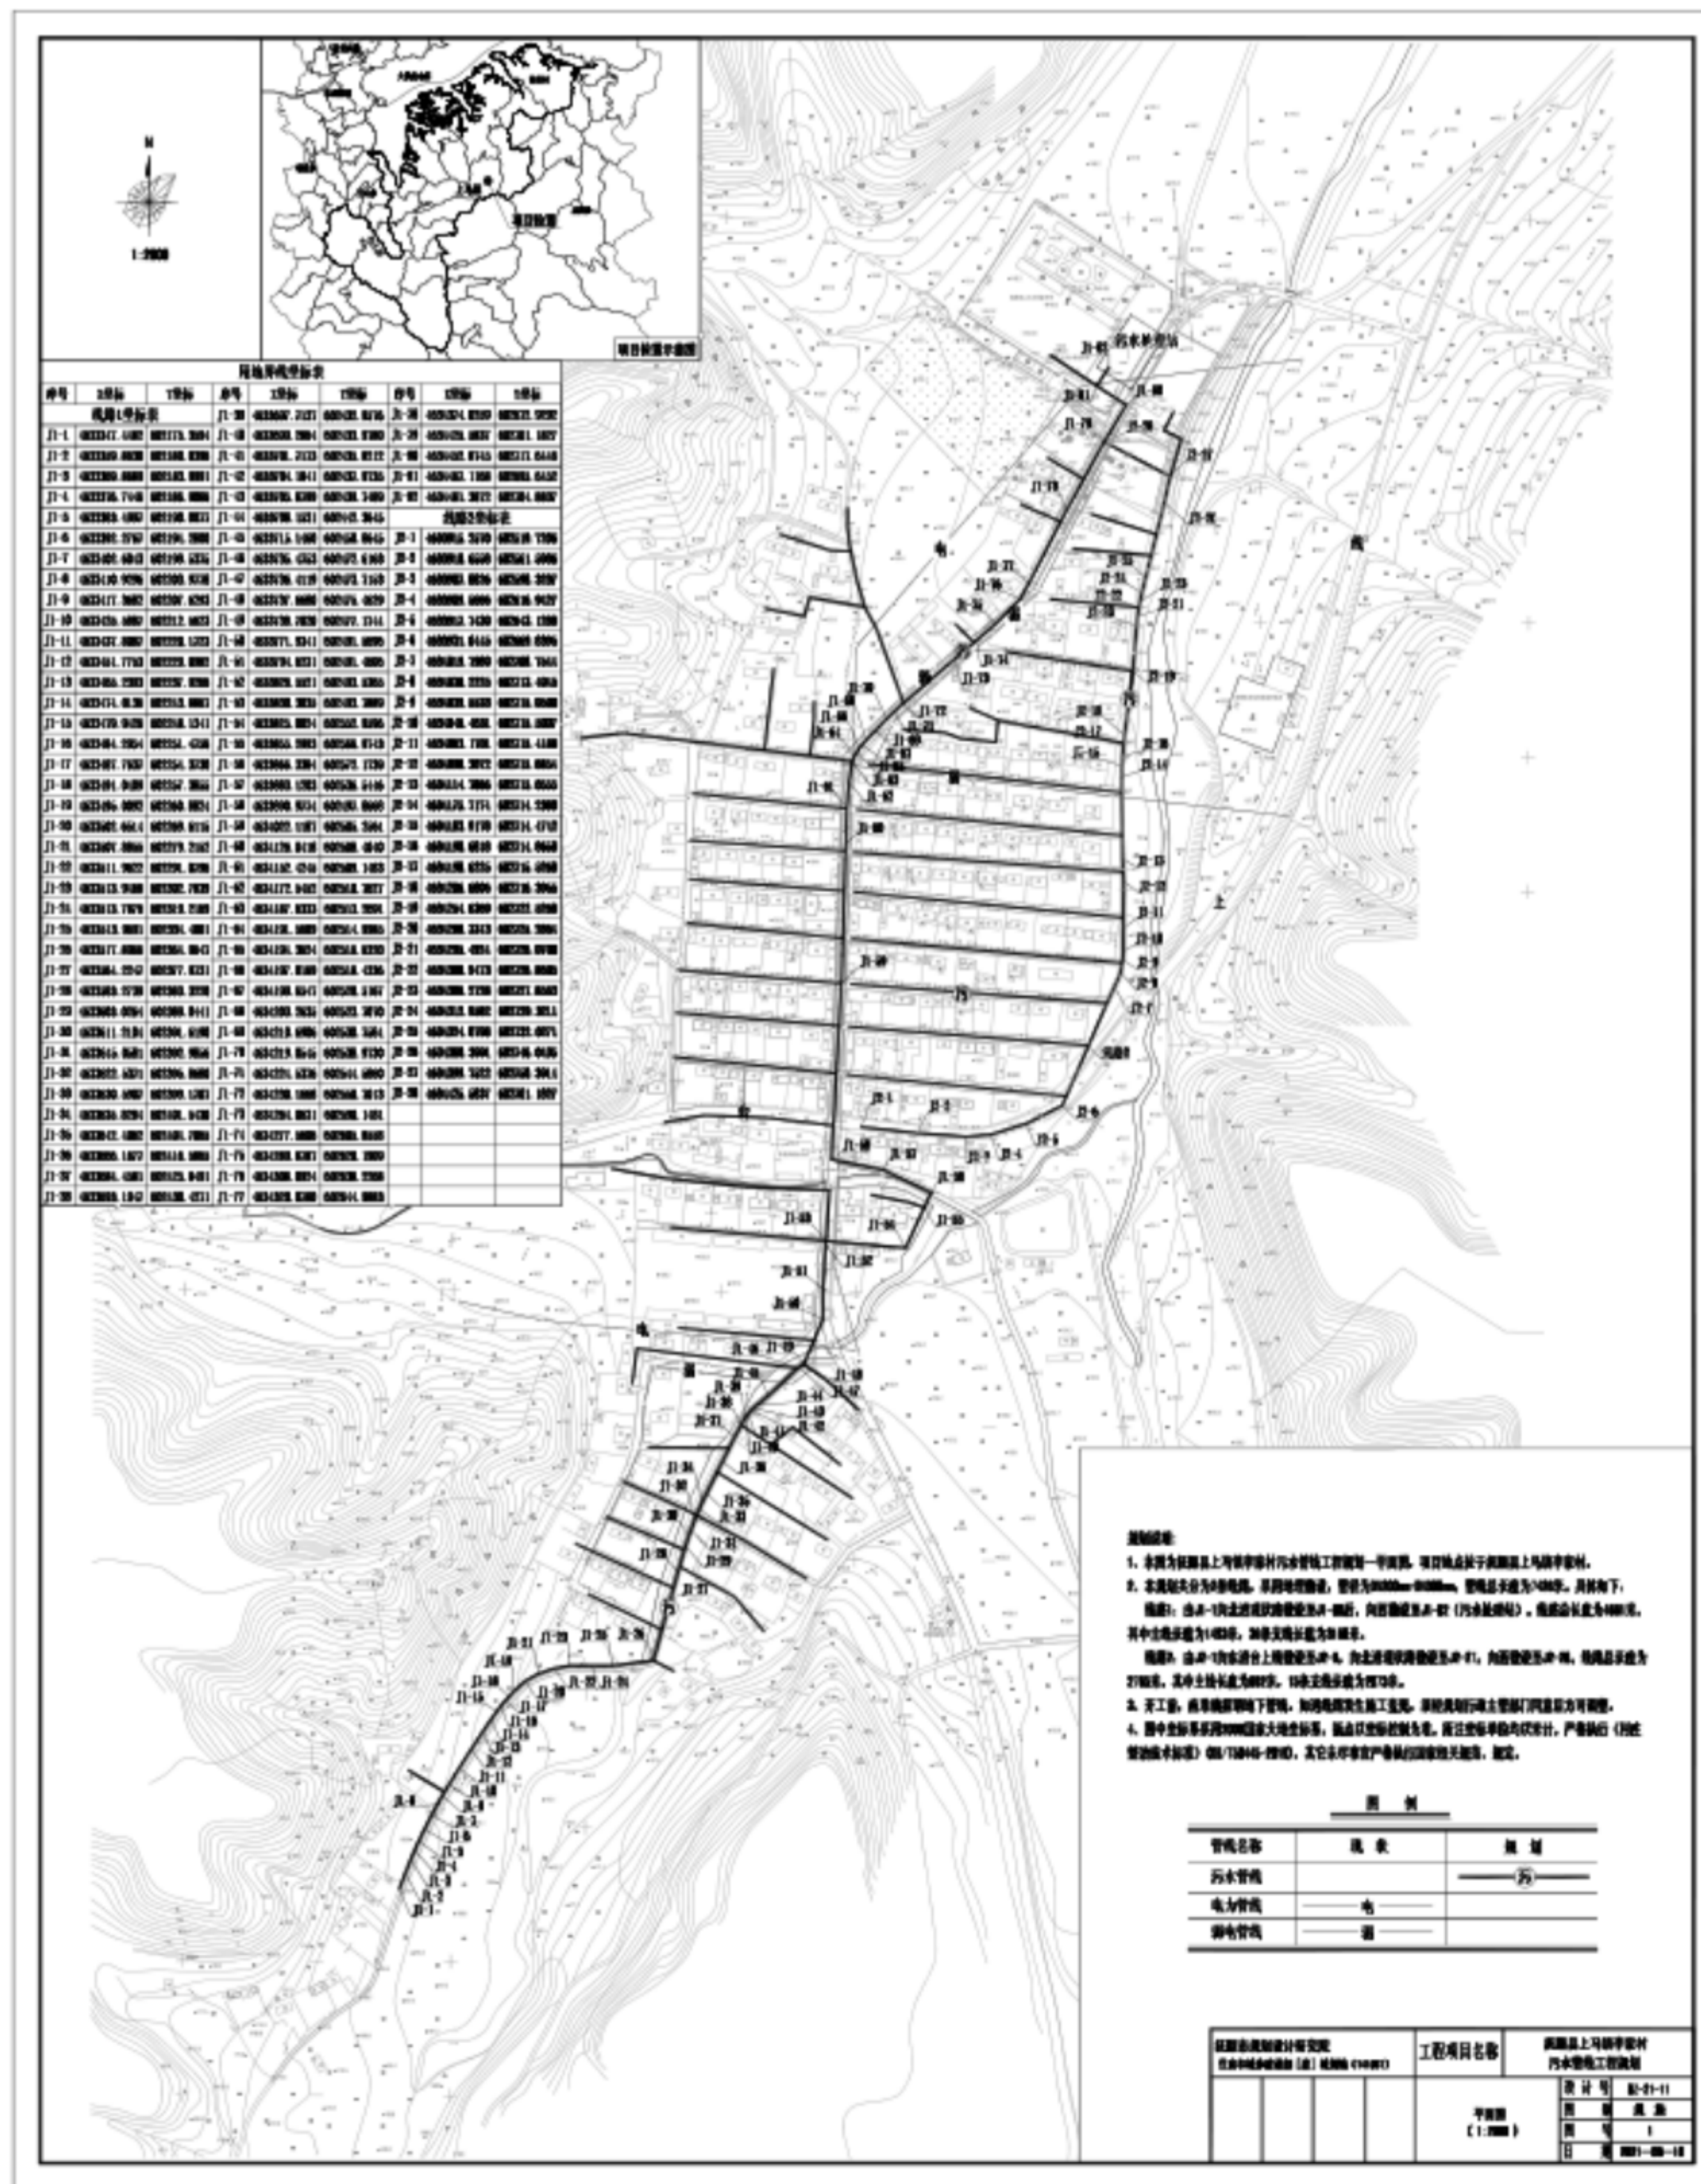

抚顺县自然资源局
二〇二二年六月十六日