

沈阳经济区·抚顺（石文）再生资源产业基础设施建设项目 (排水管网1号支线工程) ——污水管线工程规划

规划公示

工程概况：项目地点位于沈阳经济区·抚顺（石文）再生资源产业园内，规划污水管线为地埋敷设，管径为DN400mm，管线长768米，管线过2号街、3号路时采用顶管敷设。

建设单位:抚顺县城镇建设服务中心


设计单位:抚顺市规划勘测设计研究院

抚顺县自然资源局

监督电话:024-57599717

规划公示时间: 2022年6月22日—2022年7月1日

附件: 沈阳经济区·抚顺（石文）再生资源产业基础设施建设项目
(排水管网1号支线工程) ——总平面

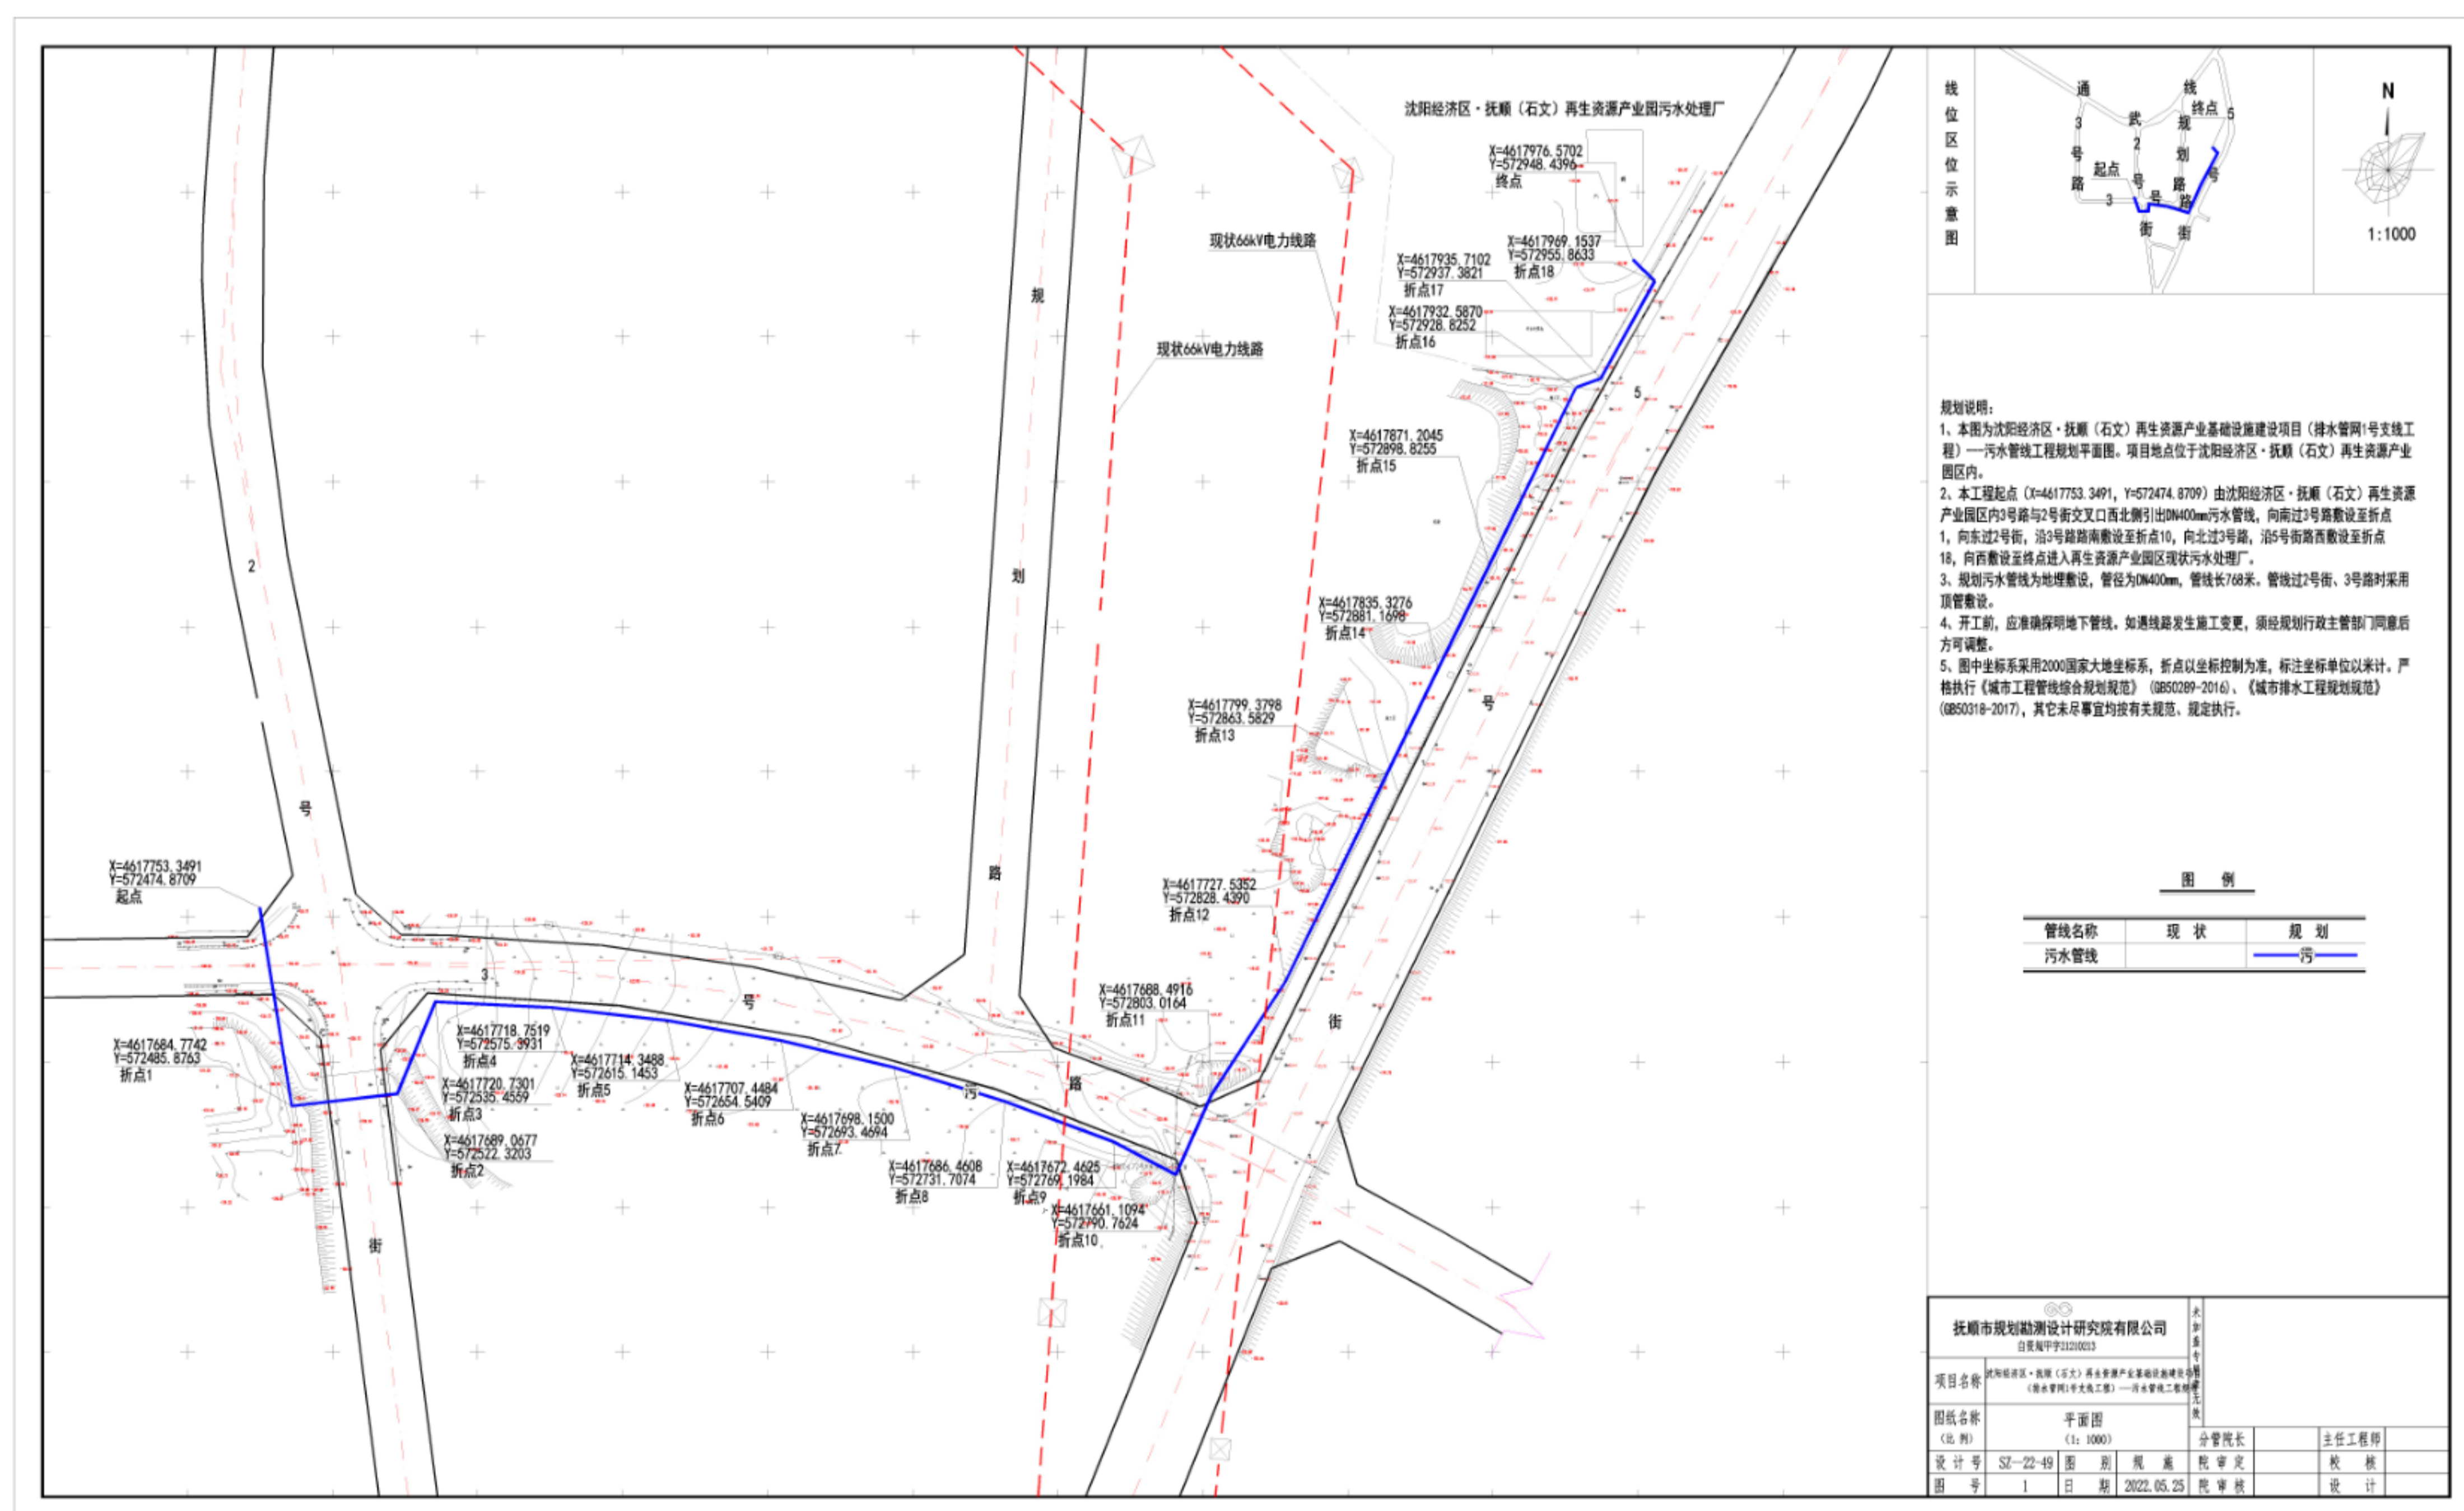

抚顺县自然资源局
二〇二二年六月十六日