

# 抚顺县上马镇四家子村污水处理站修建性详细规划公示

工程概况：项目地点位于上马镇四家子村内，社河南侧，规划总用地面积1460平方米，总建筑面积151平方米，用地性质为国有建设用地。

建设单位:抚顺县农业农村局

设计单位:抚顺市规划勘测设计研究院


抚顺县自然资源局

监督电话:024-57599717

规划公示时间：2022年7月4日—2022年7月12日

附件：抚顺县上马镇四家子村污水处理站修建性详细规划—总平面

抚顺县自然资源局

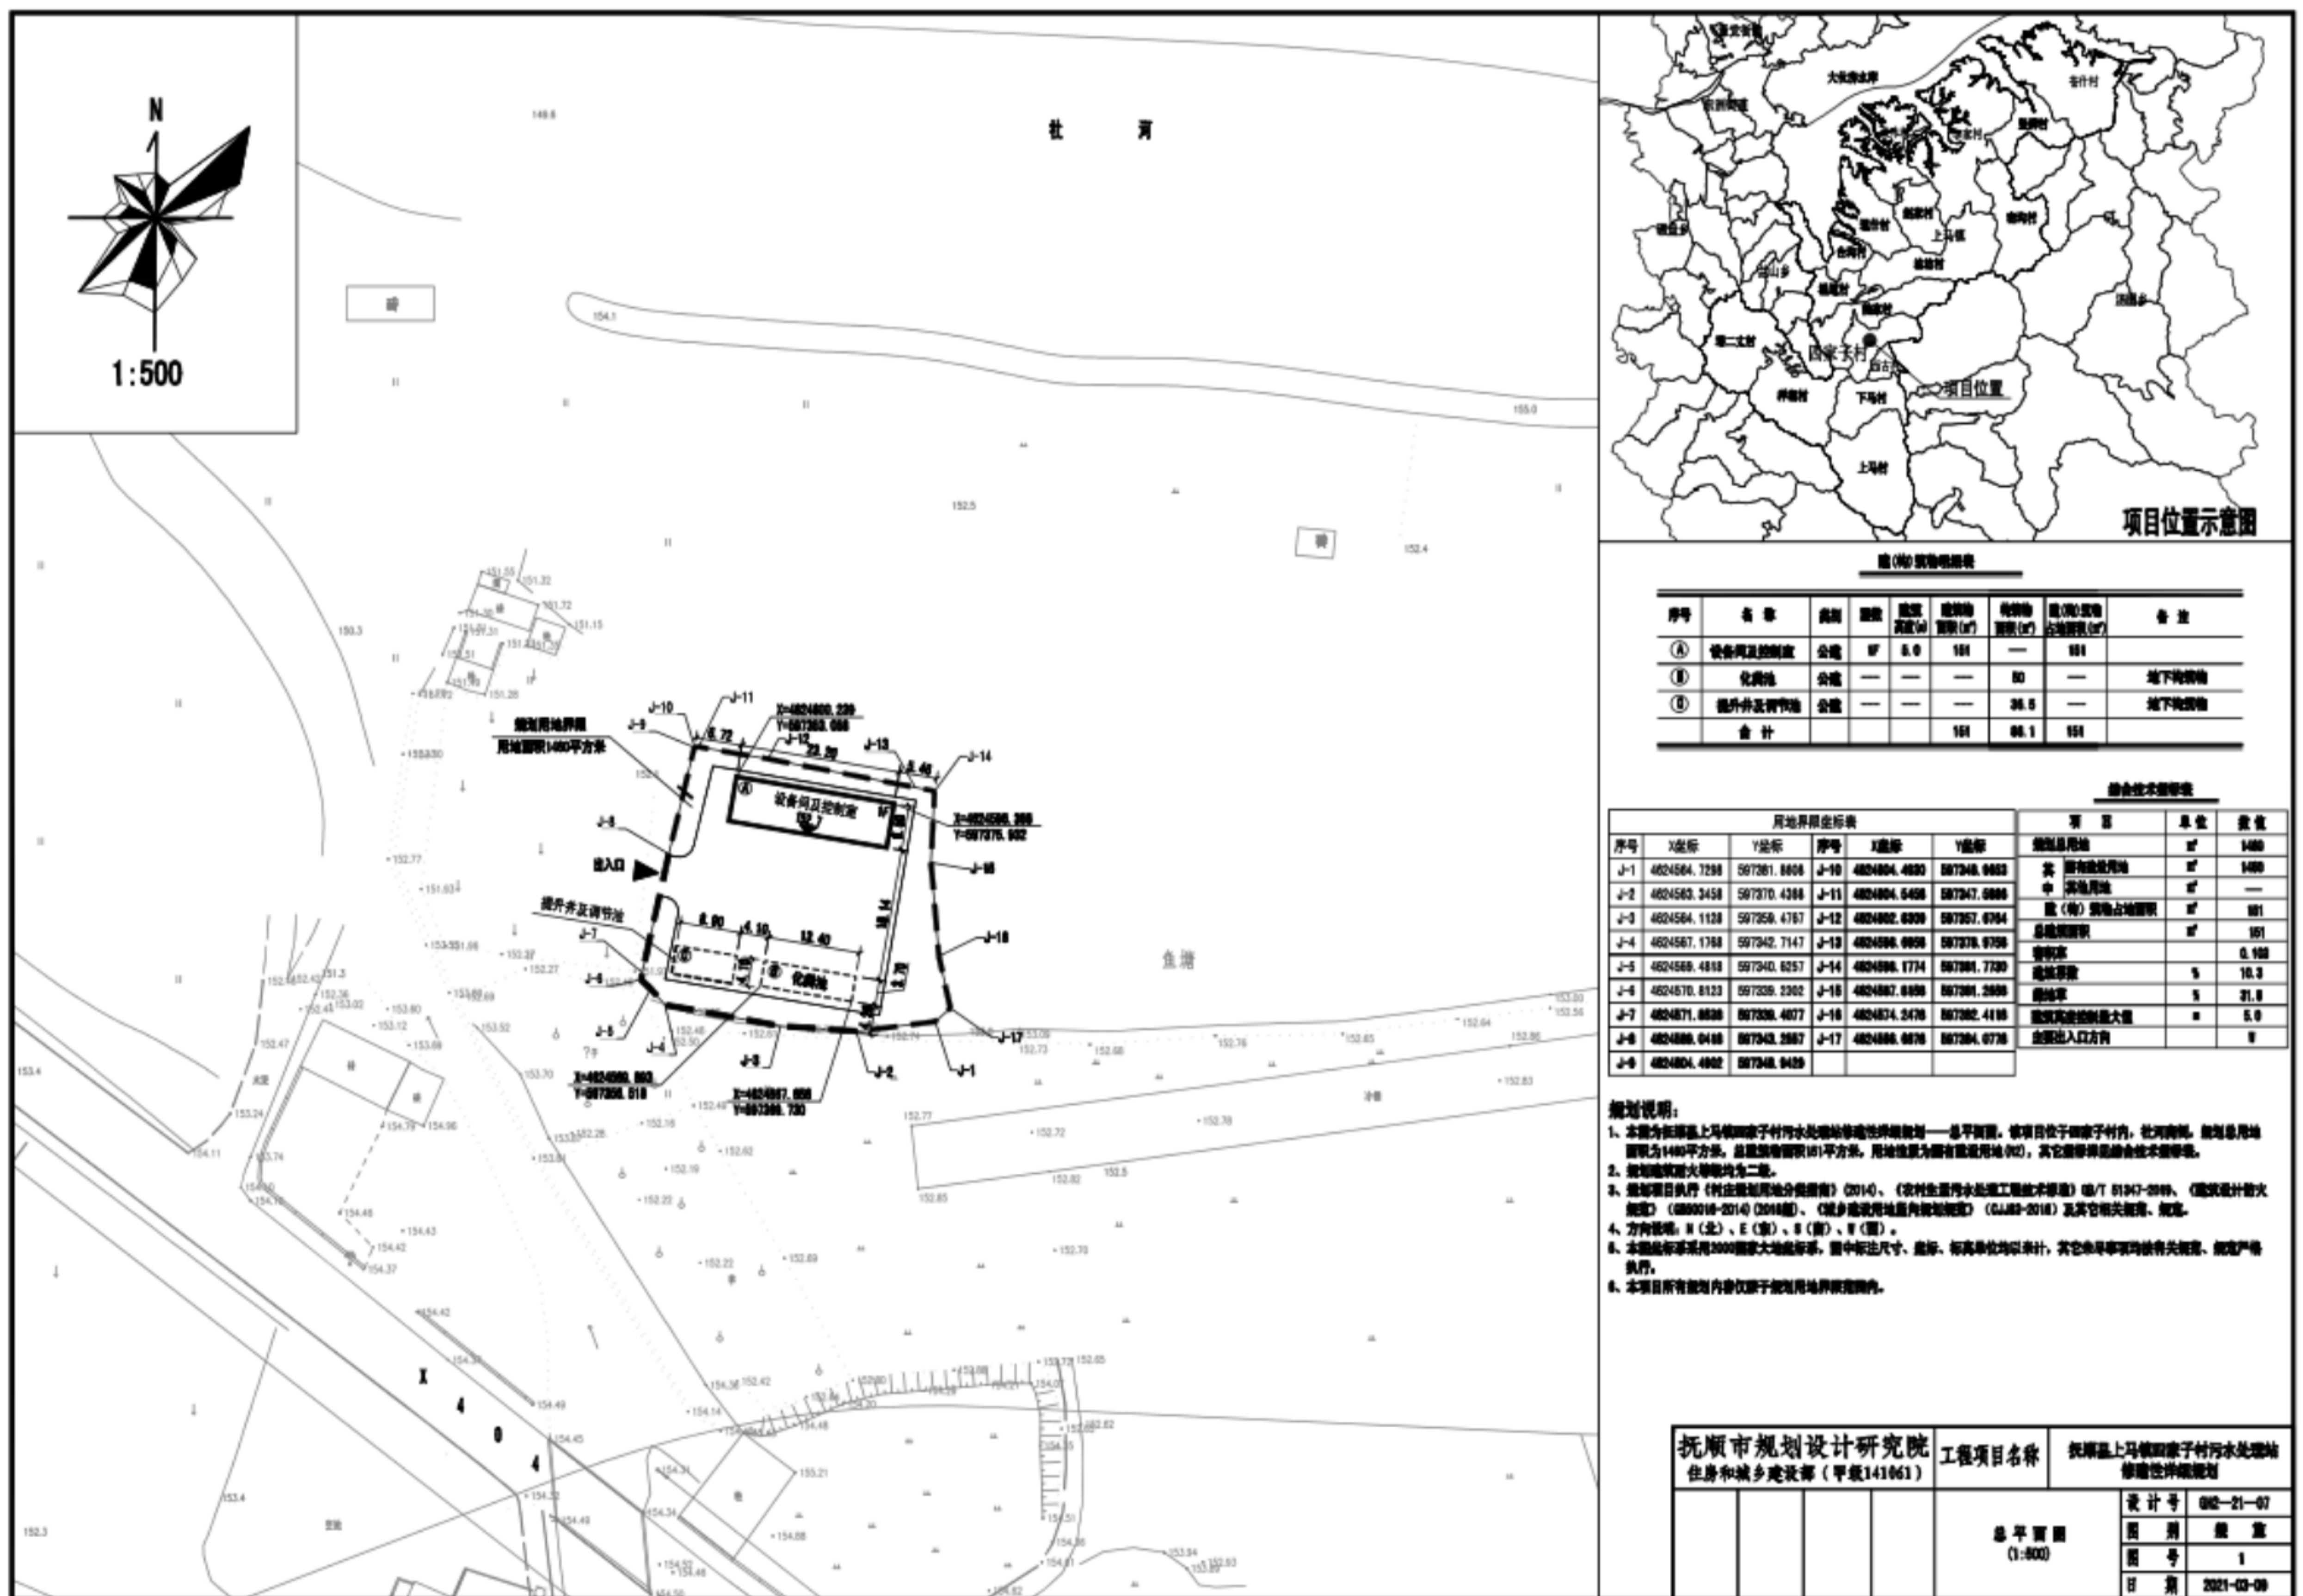

二〇二二年六月二十五日