

抚顺县上马镇苍什村污水处理站修建性详细规划公示

工程概况：项目地点位于上马镇苍什村现状路西侧，规划总用地面积700平方米，规划建筑物面积140.4平方米，用地性质为国有建设用地。

建设单位:抚顺县农业农村局


设计单位:抚顺市规划勘测设计研究院

抚顺县自然资源局

监督电话:024-57599717

规划公示时间：2022年7月4日—2022年7月12日

附件：抚顺县上马镇苍什村污水处理站修建性详细规划—总平面

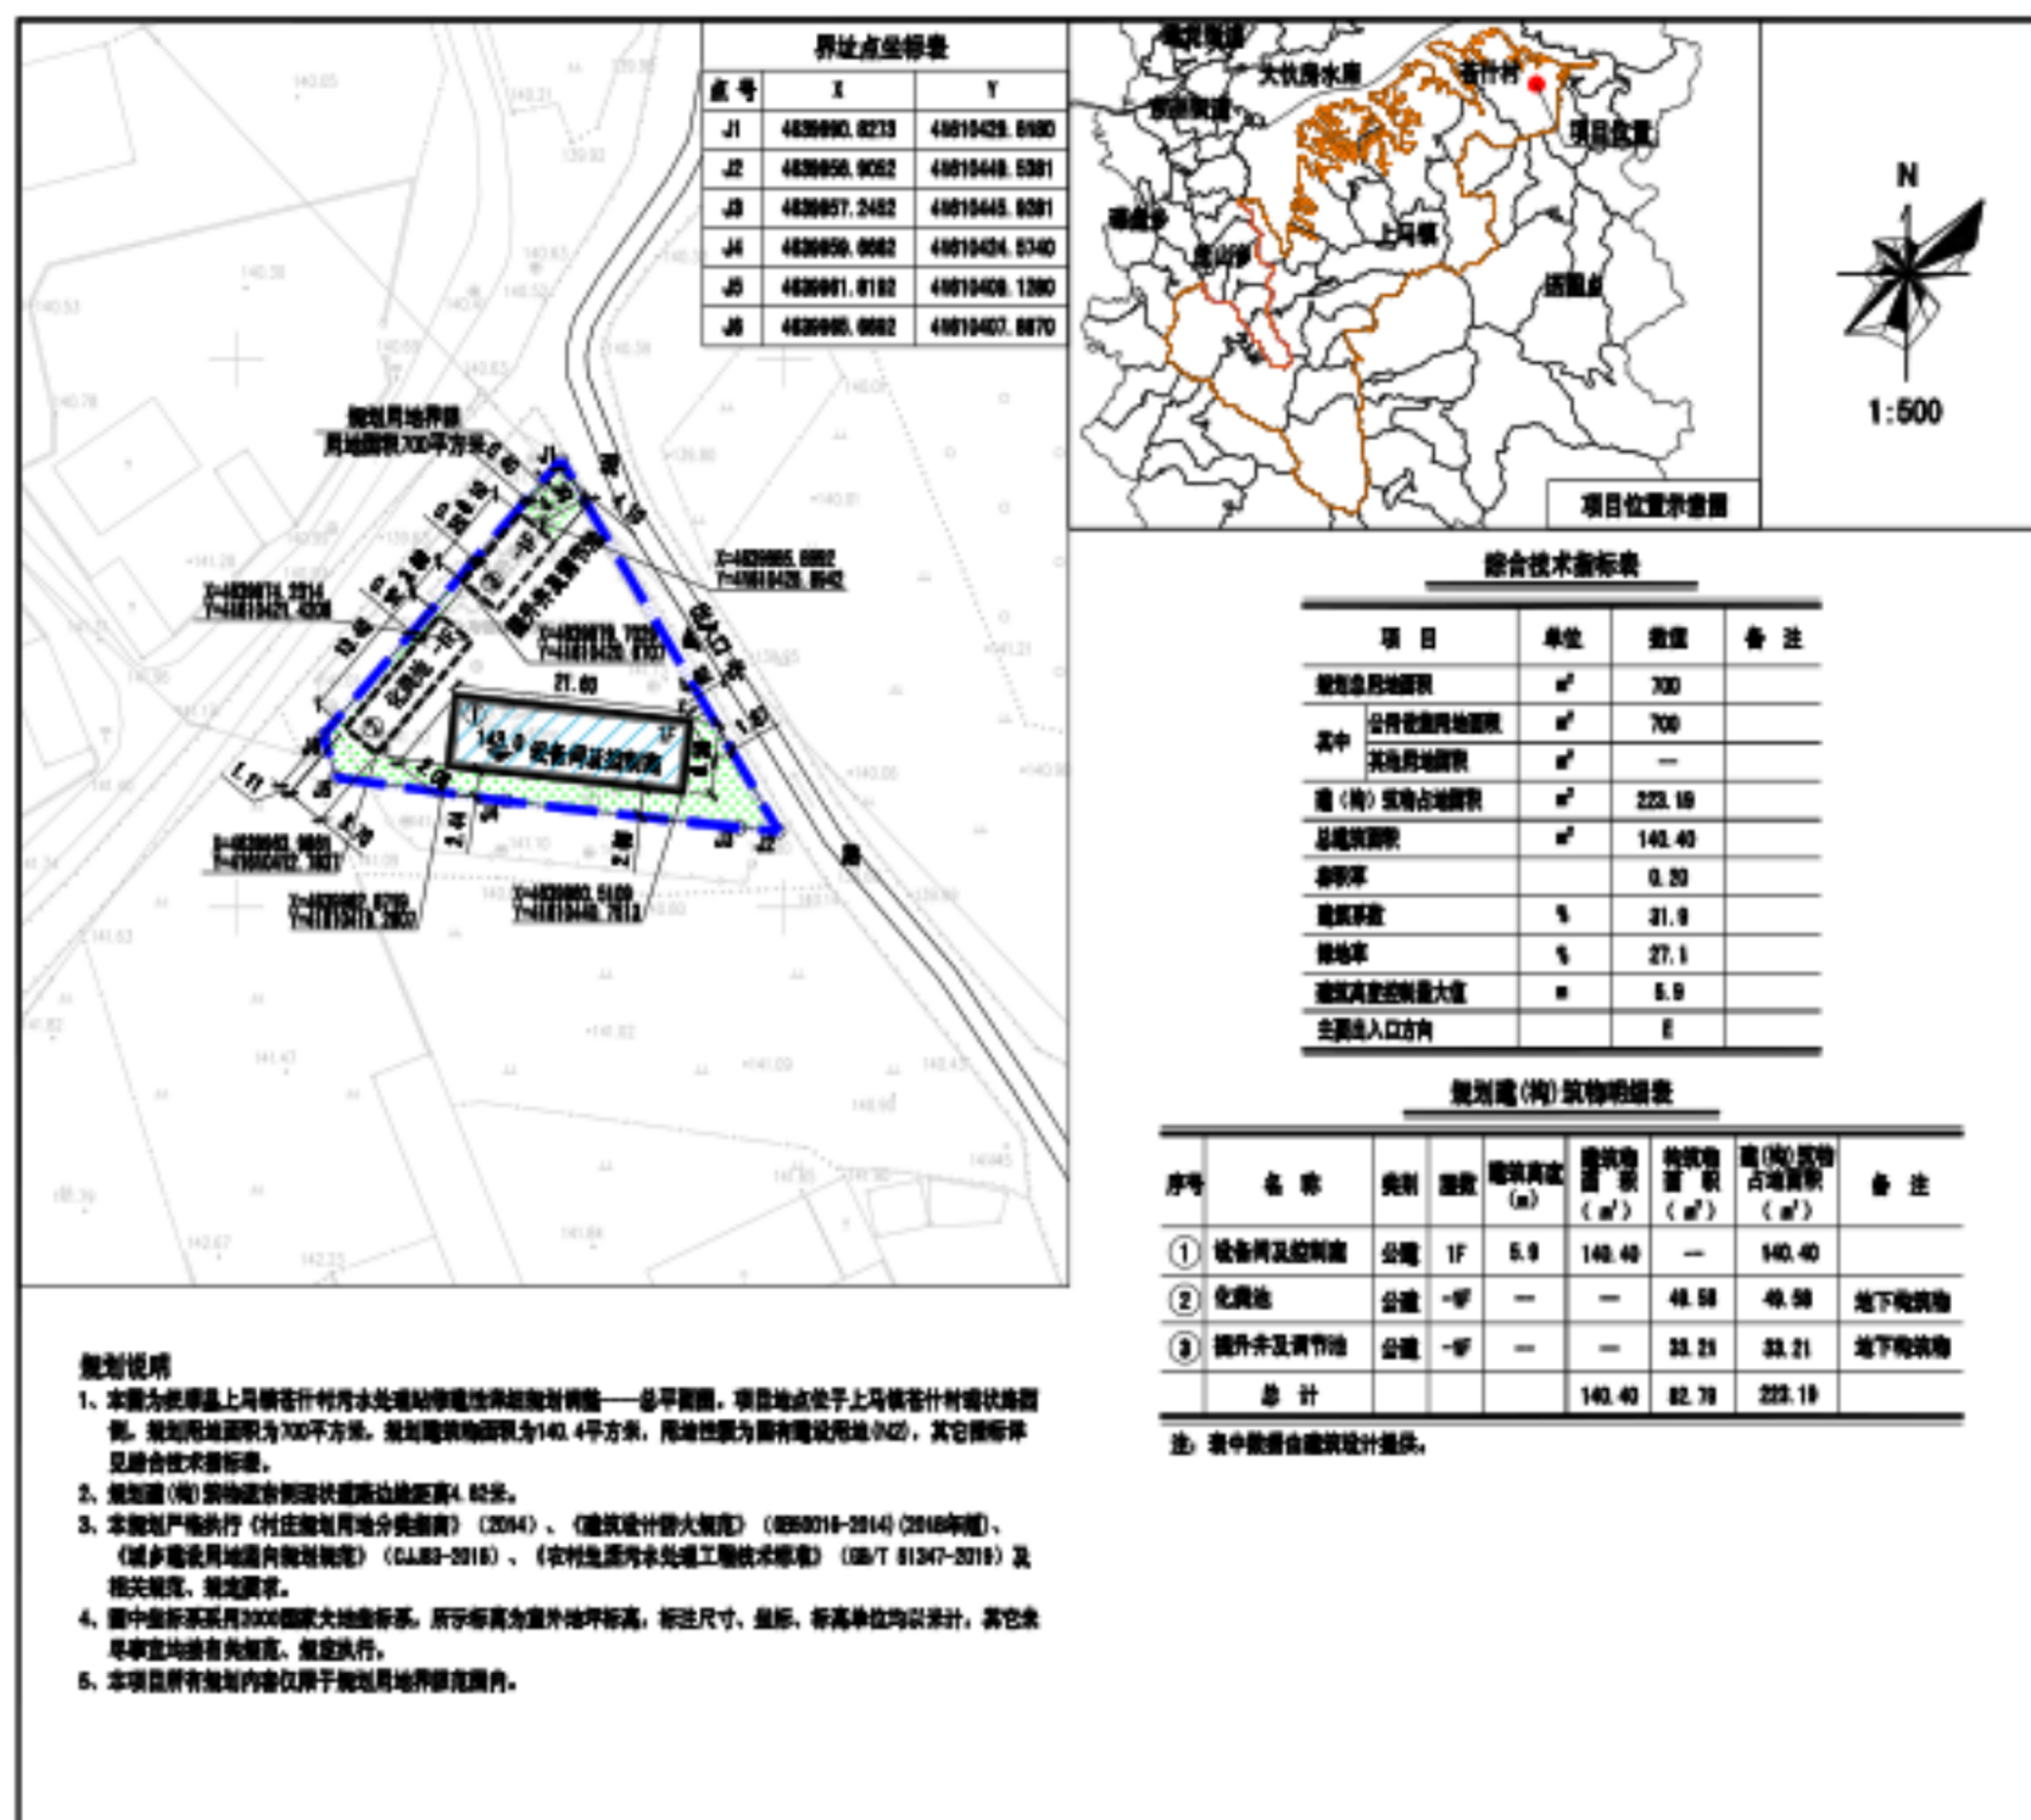

抚顺县自然资源局
二〇二二年六月二十五日