

抚顺县木业循环经济产业园区【河堤东路(六号街-市场南路段)、六号街、市场南路】道路工程修详规划公示

工程概况：抚顺县木业循环经济产业园区【河堤东路(六号街-市场南路段)、六号街、市场南路】道路工程位于抚顺县救兵镇康西村内东洲河北侧。规划道路总长1240.21米，道路总面积25641.55平方米。其中道路一期工程面积为24409.75平方米，道路二期工程面积为1129.8平方米，道路三期工程面积为102平方米。道路红线外防护绿地面积为5.25平方米。


建设单位:抚顺县通达园区发展有限公司

设计单位:抚顺市规划设计研究院有限公司

抚顺县自然资源局

监督电话:024-57599717

规划公示时间：2022年8月17日-2022年8月25日

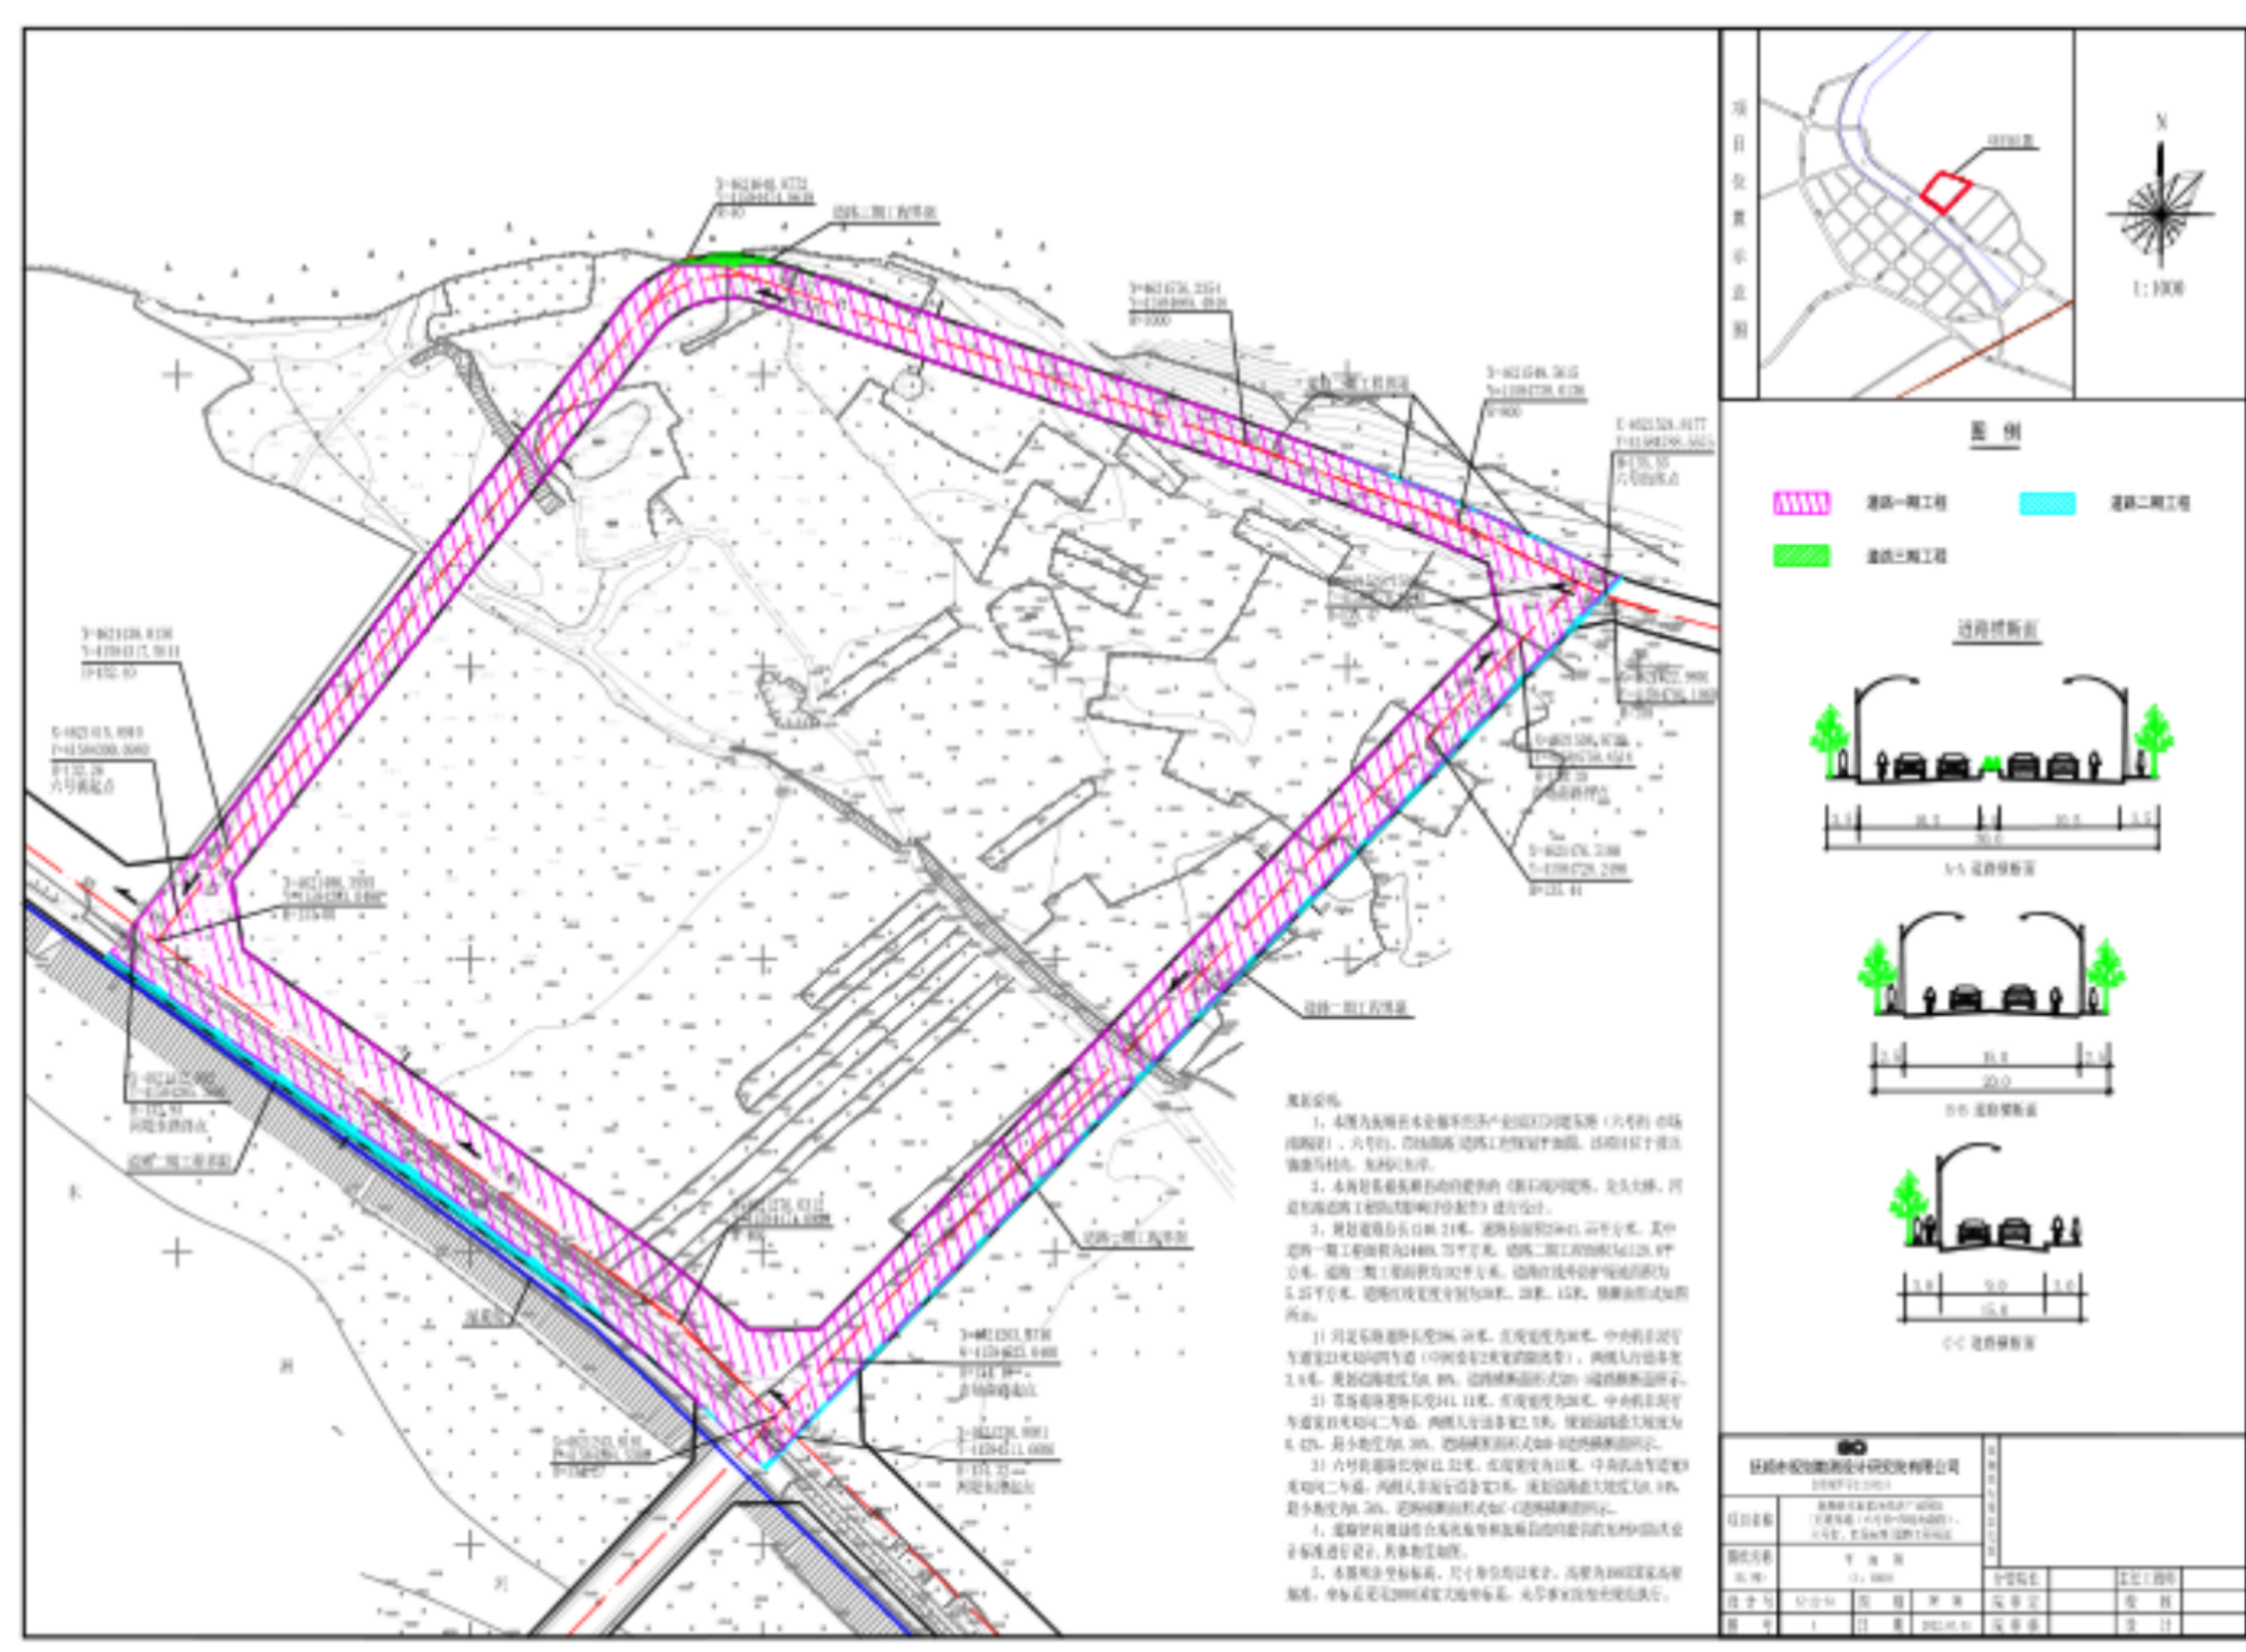

抚顺县自然资源局

2022年8月17日